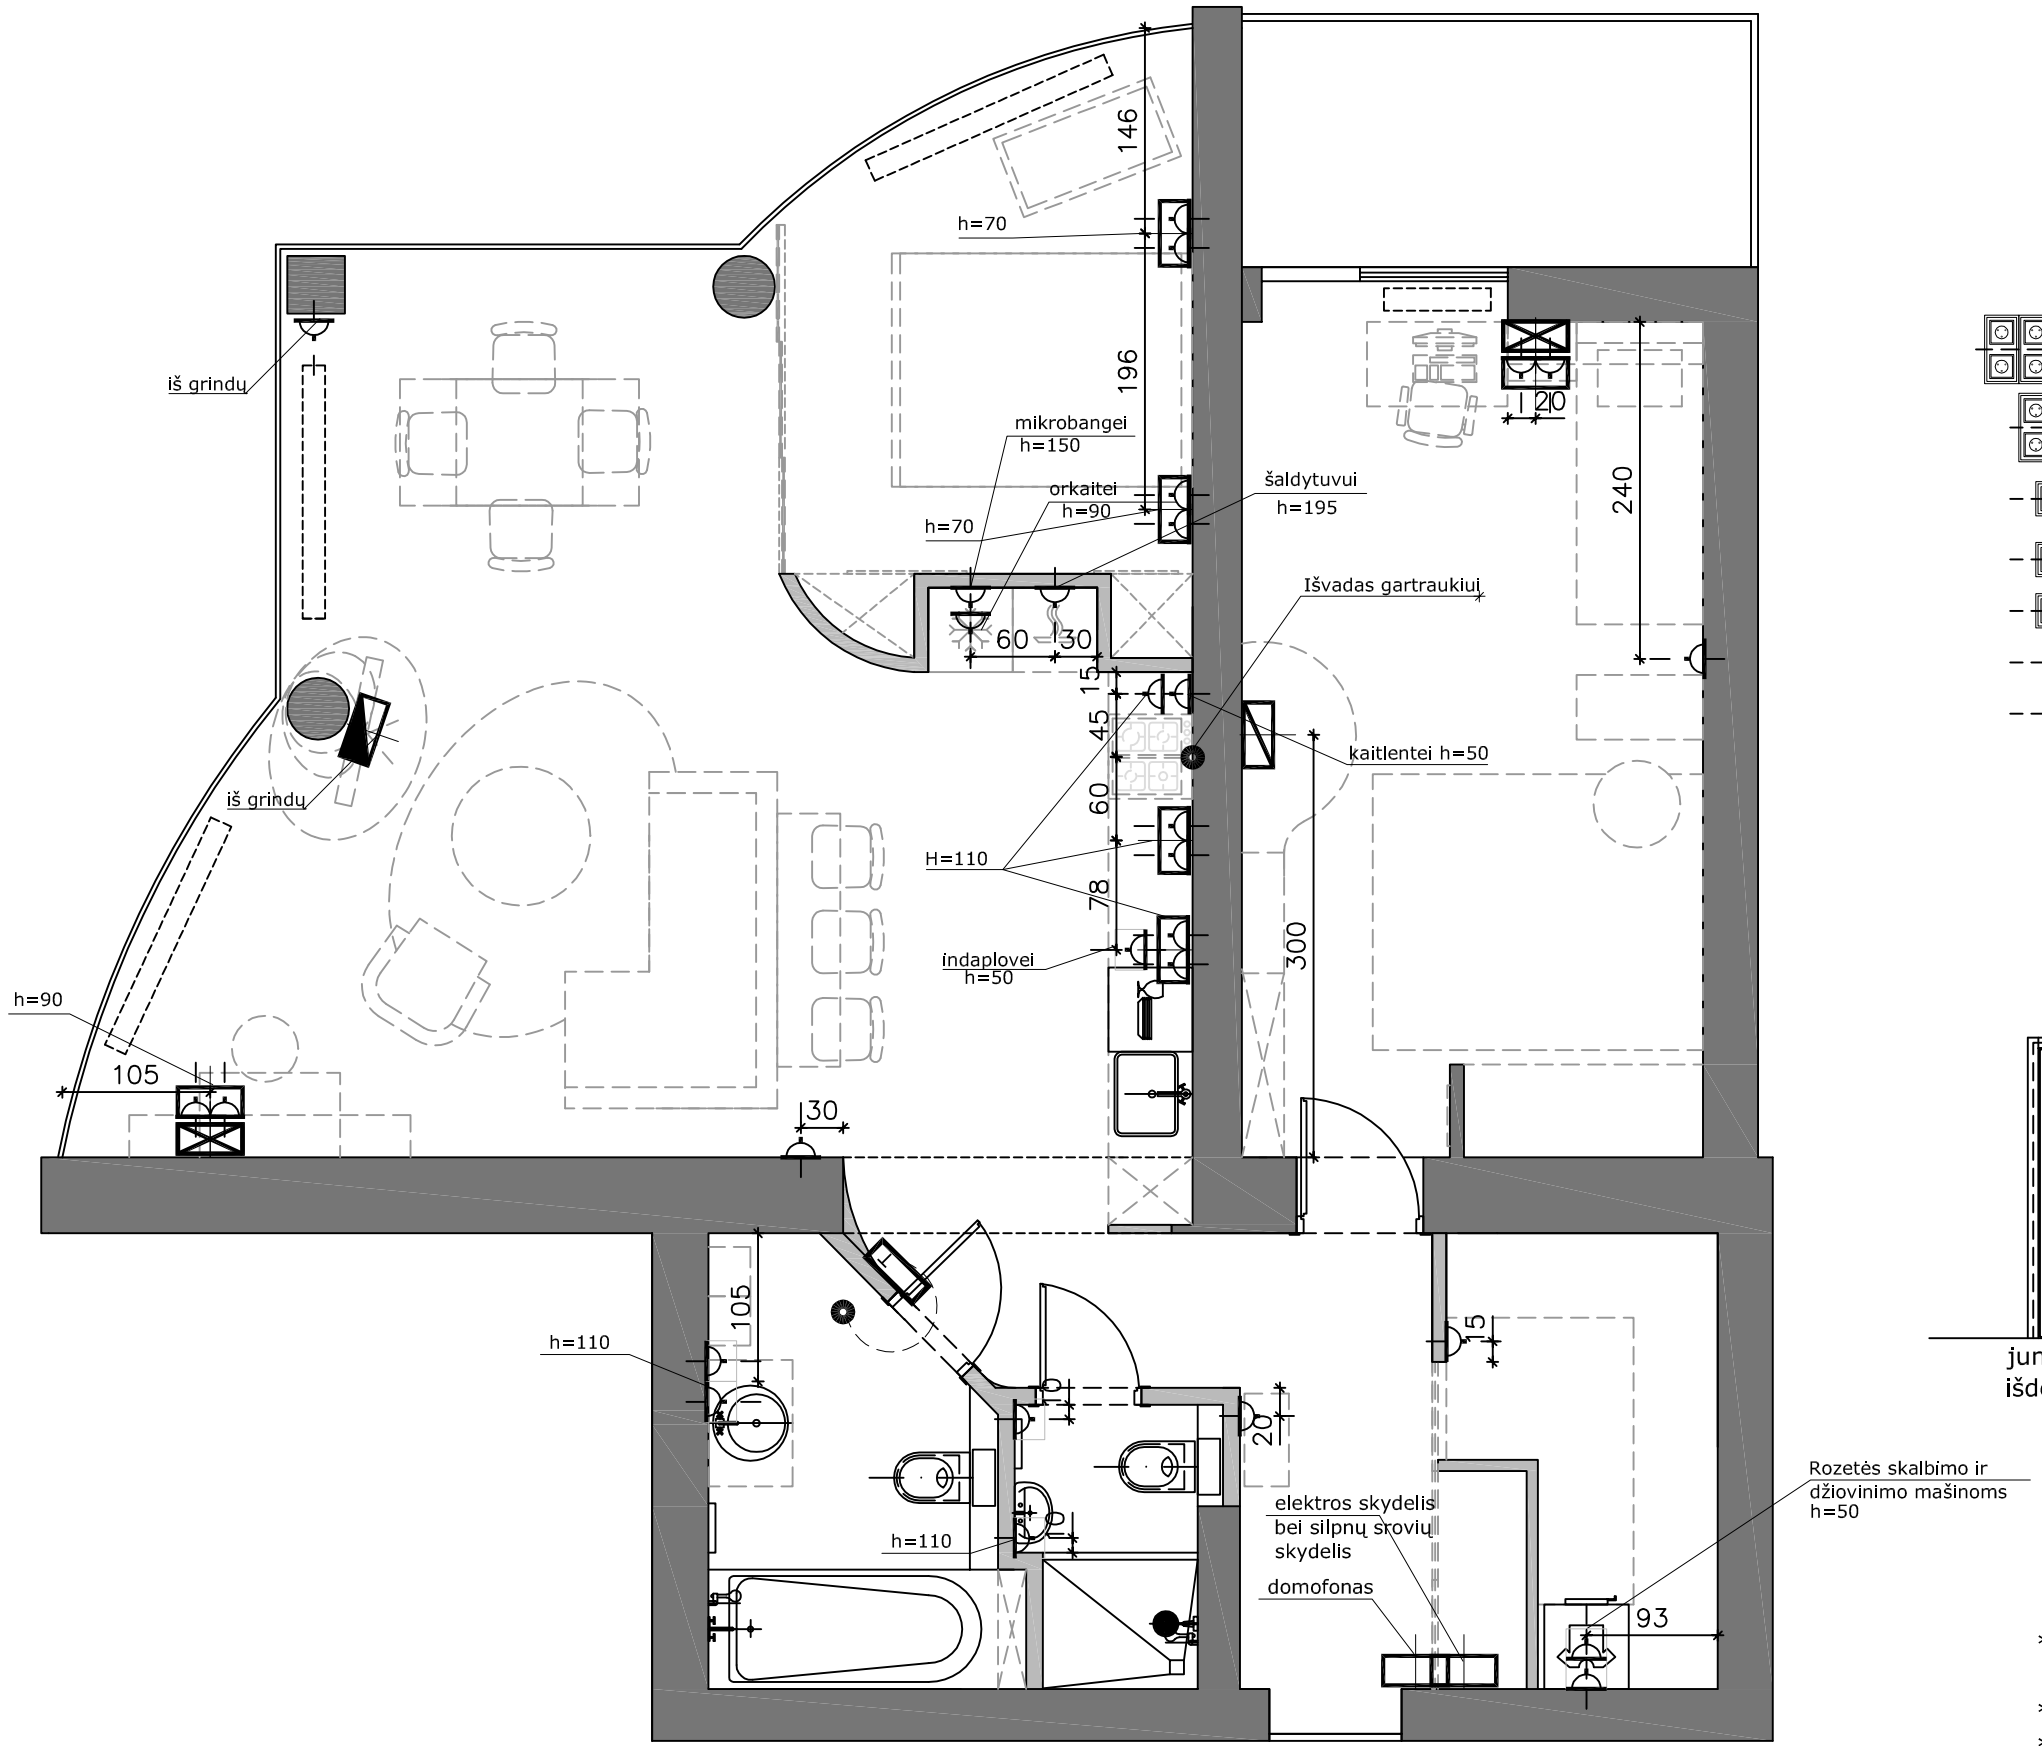

SUTARTINIAI ŽYMĖJIMAI

- 6X220V, TV TELEFONAS/INTERNETAS
- 4X220V, TV TELEFONAS/INTERNETAS
- 1X220V, TELEFONAS/INTERNETAS
- 1X220V, TV
- 2X220V
- 1X220V
- 1X220V ATSPARI VANDENIUI
- 1X220V, IŠVADAS PRIETAISUI
- TERMOSTATAS ŠILDOMOMS GRINDIMS

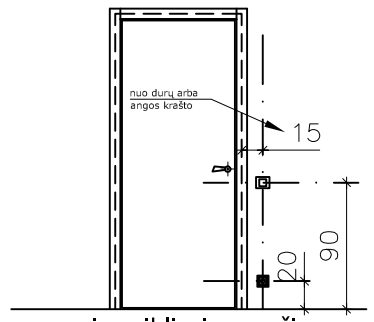

jungiklių ir rozečių
išdėstymo schema

PASTABOS:
1. Visos rozetės 20 cm nuo grindų (per ašį) jei nenurodyta kitaip.
2. Visos rozetės su įžeminimu!!!

*brėžiniai - architekto nuosavybė, ginama įstatymo ir autorinių teisių
*statyti tik pagal aprobuotus darbo brėžinius
*statybininkas atsakingas už matmenų atitikimą
*apie neatitikimus nedelsiant pranešti architektui

ELEKTROS PLANAS

projektas nr.:	projekto pavadinimas:		brėžinys nr.:	brėžinio pavadinimas:	
15	Butas Žukausko g, Vilnius		100E	ELEKTROS PLANAS	
data: 2010.05.26	mastelis:	lalda: 01	esklzas ☑	brėžinys konkursui ☐	darbo brėžinys ☐

InArch
Architektė: Indrė Dorofėjūtė
adresas: Mindaugo 23-64, 2601 Vilnius
telefonas: +370-685-82475,
E-mail: Indre.dorofejute@gmail.com
www.inarch.lt

*brėžiniai - architekto nuosavybė, ginama įstatymo ir autorinių teisių
*statyti tik pagal aprobuotus darbo brėžinius
*statybininkas atsakingas už matmenų atitikimą
*apie neatitikimus nedelsiant pranešti architektui

atsakinga architektė: Indrė Dorofėjūtė (868582475)