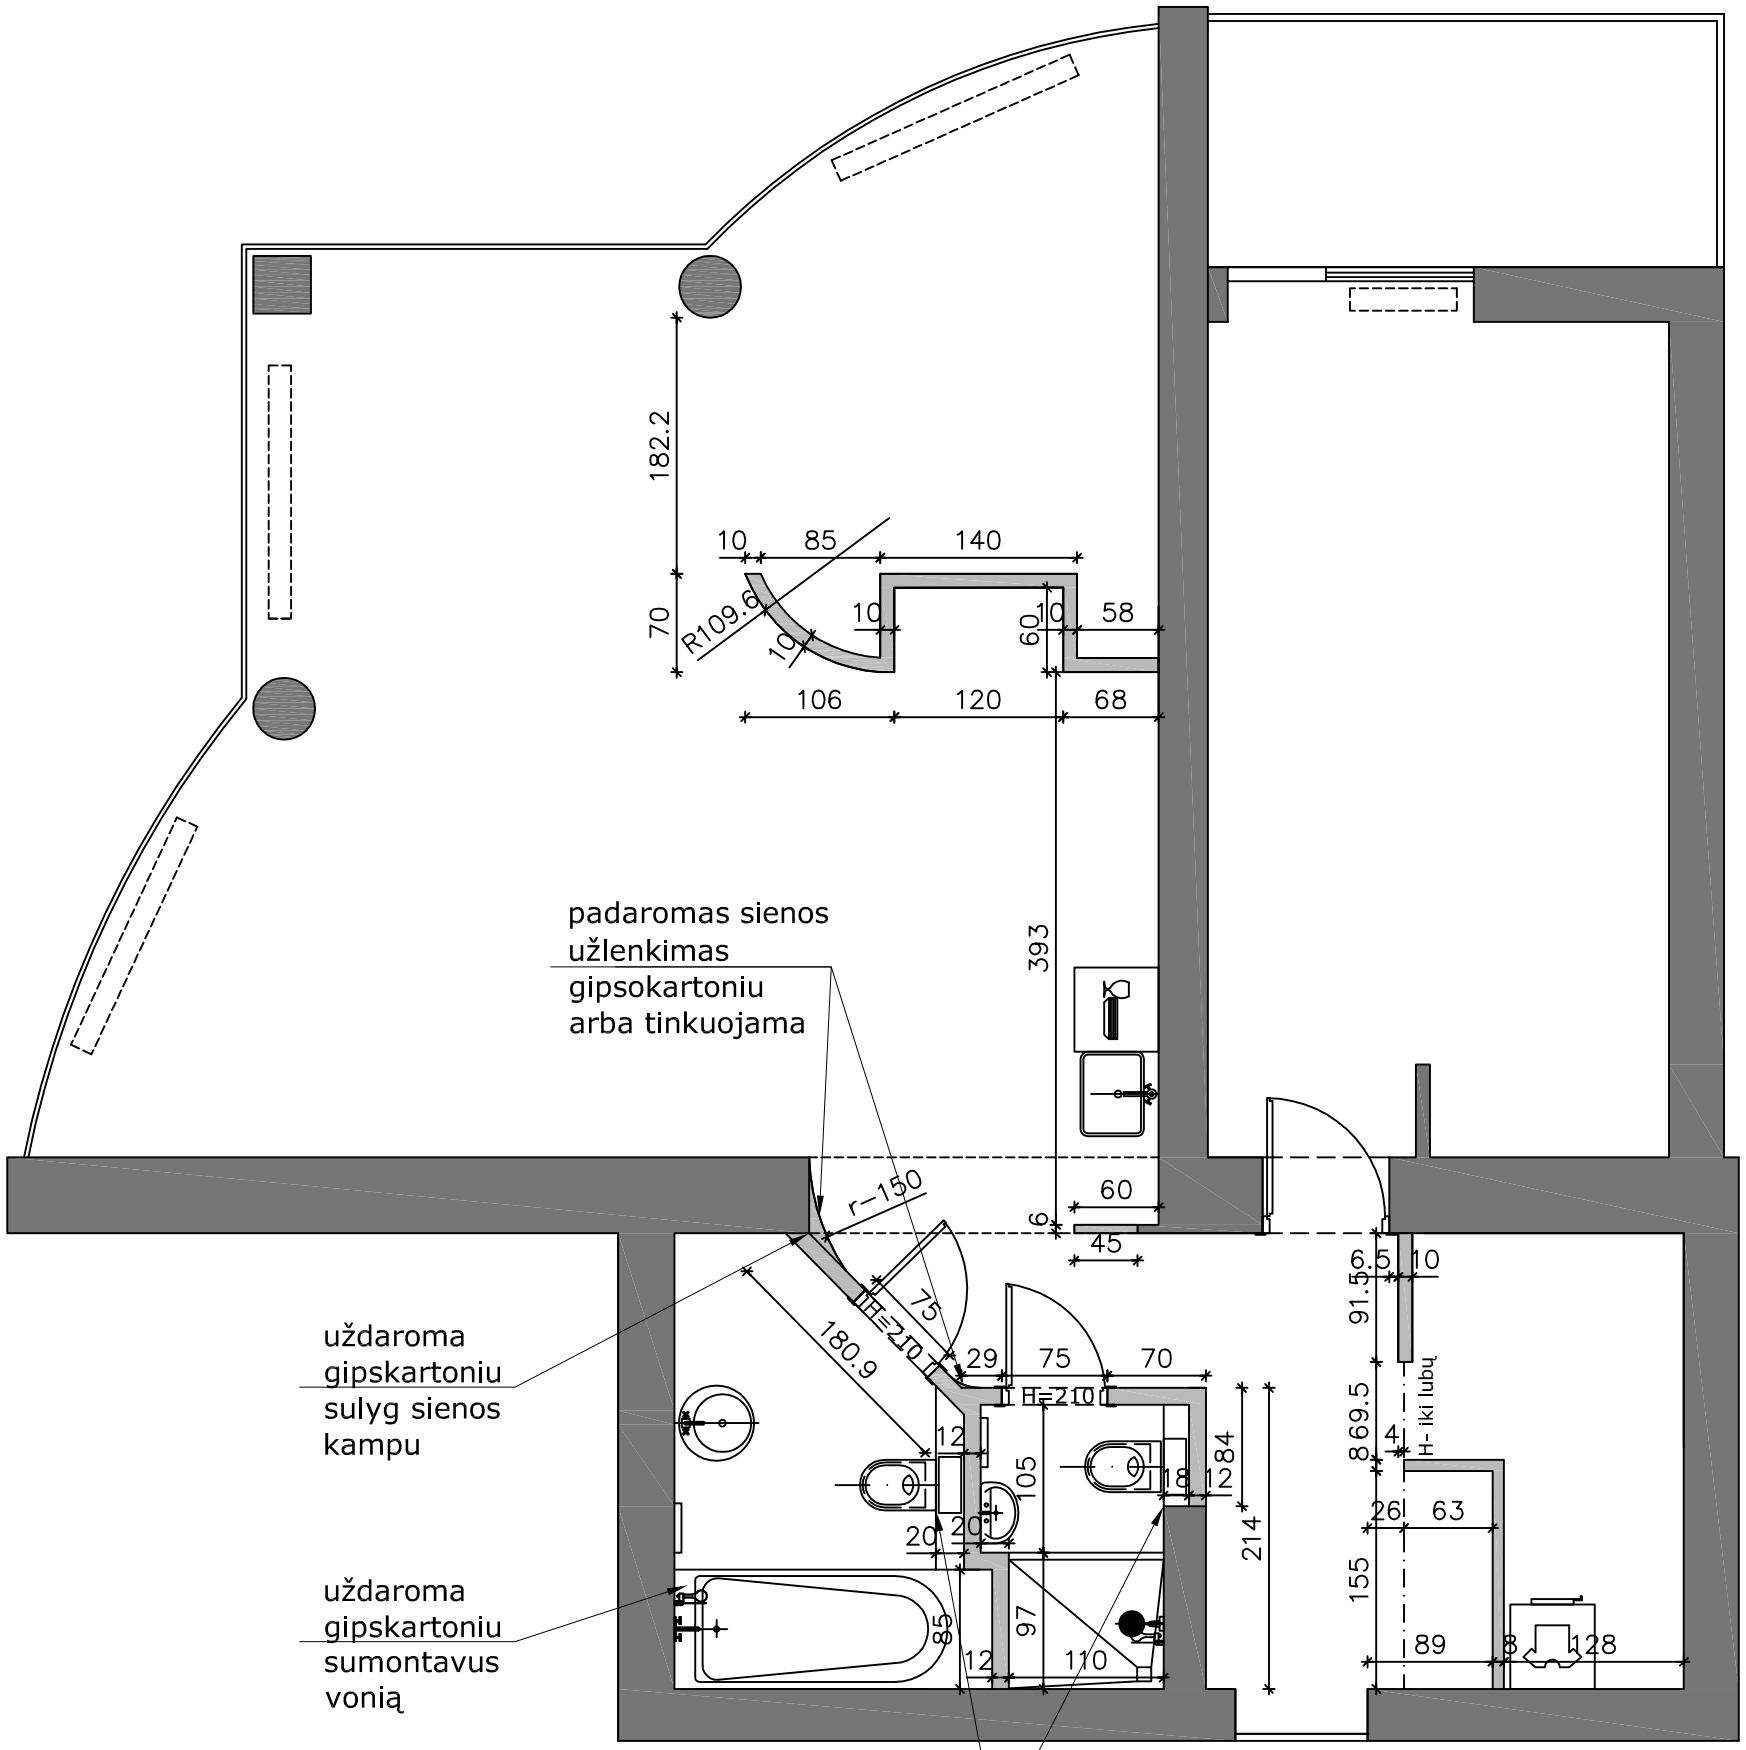

SUTARTINIAI ŽYMĖJIMAI:

- NAUJAI STATOMOS GIPSOKARTONIO PERTVAROS

STATYBINIS PLANAS

projektas nr.:	projekto pavadinimas:		brėžinys nr.:	brėžinio pavadinimas:	
15	Butas Žukausko g, Vilnius		100B	STATYBINIS PLANAS	
data: 2010.05.26	mastelis:	lalda: 01	esklzas ☑	brėžinys konkursui ☐	darbo brėžinys ☐

*brėžiniai - architekto nuosavybė, ginama įstatymo ir autorinių teisių
*statyti tik pagal aprobuotus darbo bre žinius
*statybininkas atsakingas už matmenų atitikimą
*apie neatitikimus nedelsiant pranešti architektui

InArch
Architektė: Indrė Dorofėjūtė

adresas: Mindaugo 23-64, 2601 Vilnius
telefonas: +370-685-82475,
E-mail: Indre.dorofejute@gmail.com
www.inarch.lt

atsakinga architektė: Indrė Dorofėjūtė (868582475)